


Утверждаю
 Директор ГАПОУ БТПИТ
 А.И. Непогода
 2019 г.

Разработал
 преподаватель ГАПОУ БТПИТ
 О.Ю. Ханеня
 «ок» 11 2019 г.

План застройки мастерской по компетенции «Хлебопечение»
 (площадь помещения $S=80,64 \text{ м}^2$)

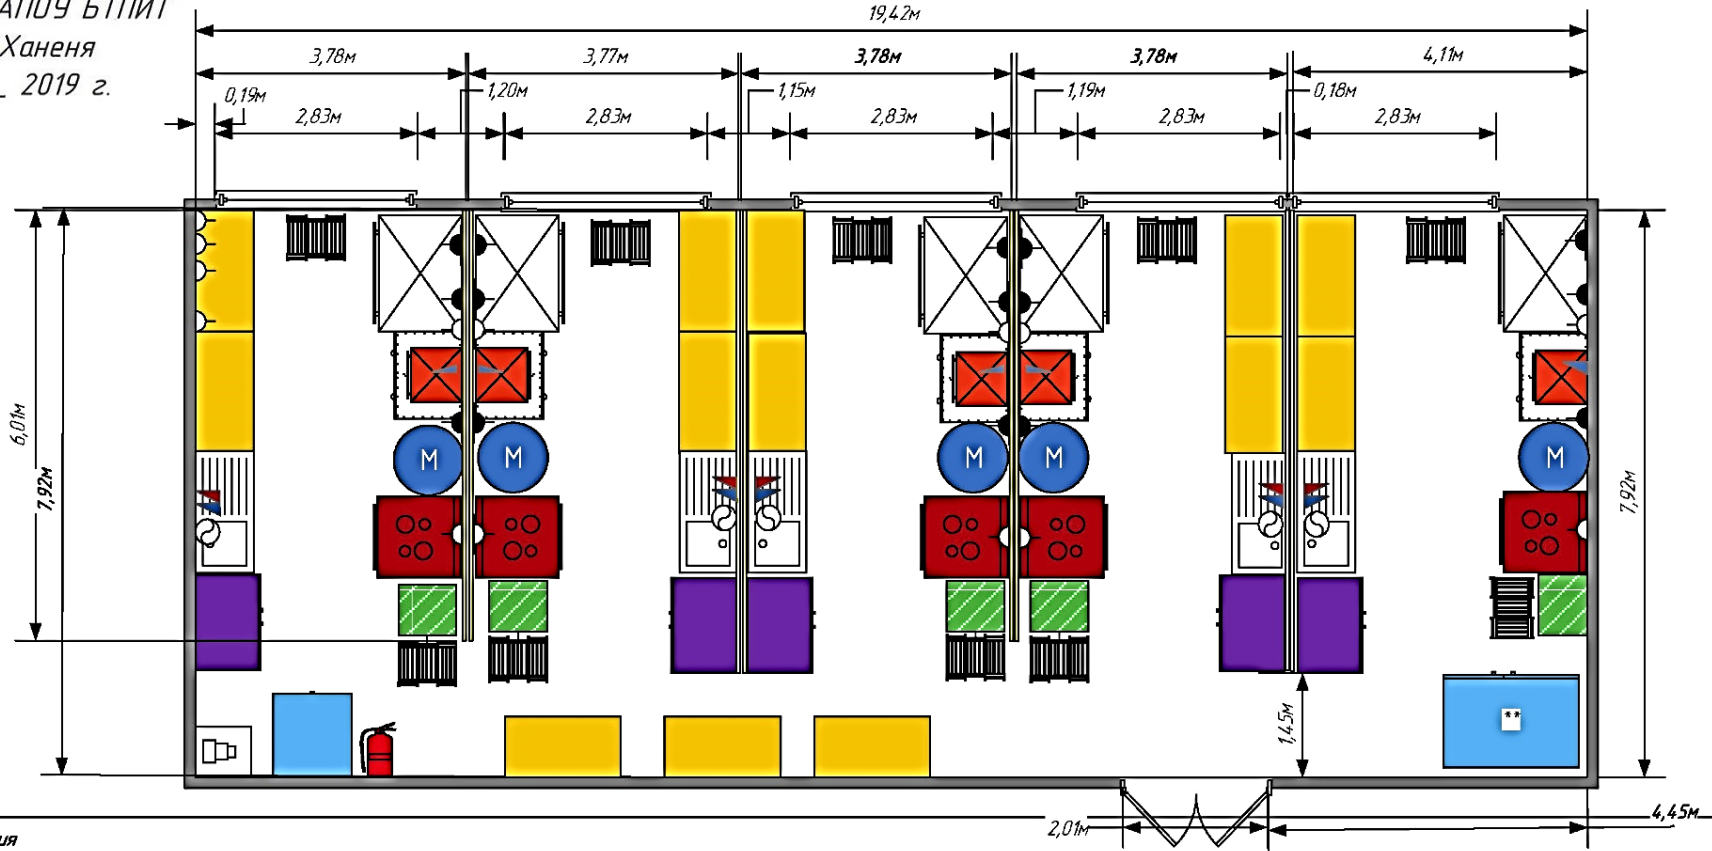

Условные обозначения

- | | | | | | | | |
|--|---------------------------------|--|--|--|---------------------------|--|-----------------------------------|
| | - подовая печь с парувлажителем | | - производственный стол 1200мм x 600мм x 850мм | | - ванна моечная | | - расстоечный шкаф |
| | - конвекционная печь | | - производственный стол 1800мм x 600мм x 850мм | | - тележка со шпилькой | | - розетка 380В |
| | - индукционная плита | | - стеллаж 900мм x 500мм x 1830мм | | - кирпичная перегородка | | - розетка 220В |
| | - холодильник | | - шкаф шоковой заморозки | | - пластиковая перегородка | | - окно |
| | - спиральный тестомес | | - морозильная камера | | - ледогенератор | | - огнетушитель углекислотный ОУ-1 |
| | - дверь двухстворчатая | | - холодное и горячее водоснабжение | | | | |