


Согласовано:
 менеджер компетенции
 СП Болдырев

План застройки площадки по компетенции №25 "Столярное дело"

Общая площадь площадки: 126 м²

План застройки площадки:

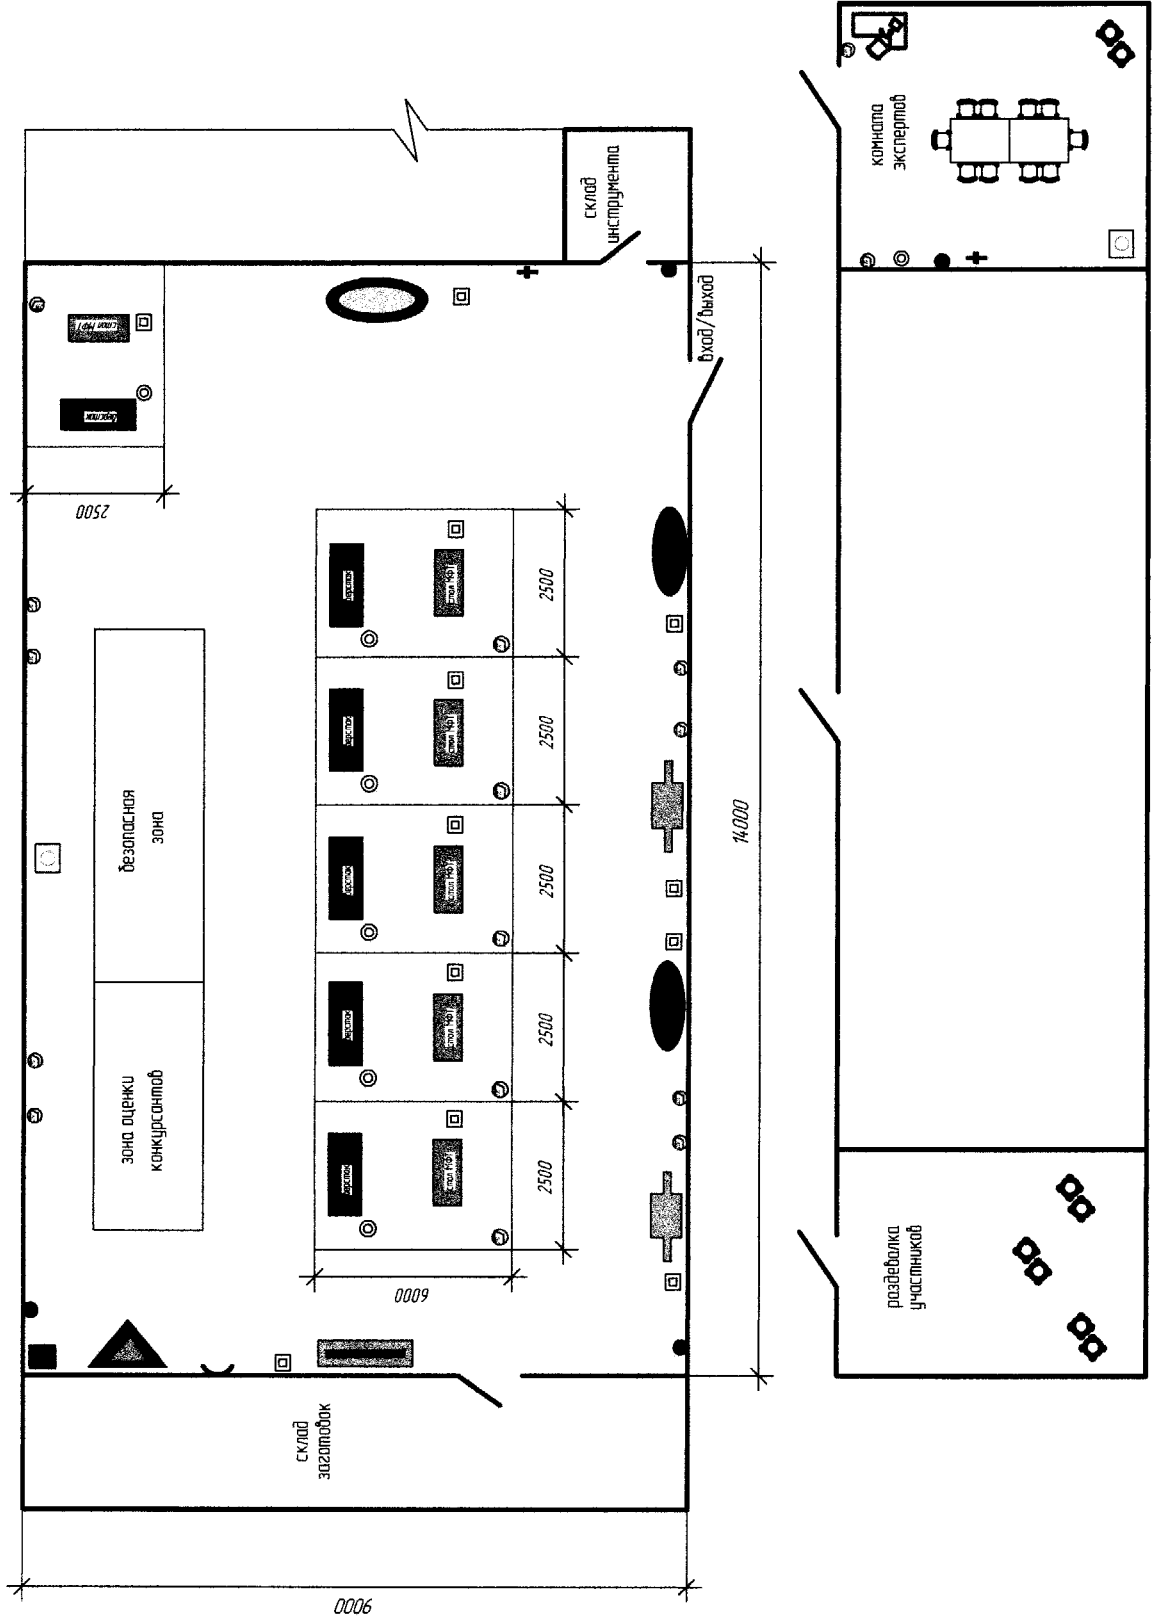

- пила строгильная
- фрезер
- пила торцовочная с механизмом протяжки
- ленточно-пильный станок
- долбежно-сверльный станок
- аппарат пылесосный
- стол МФТ
- верстак столярный
- электрическое соединение 230Влт 16А
- бак для мусора
- контейнер под мусора
- кулер
- огнетушитель
- аптечка
- часы
- граница рабочей зоны
- компьютер с доступом в интернет
- стол
- стул
- вешалка